


Kortet i 1:4000.

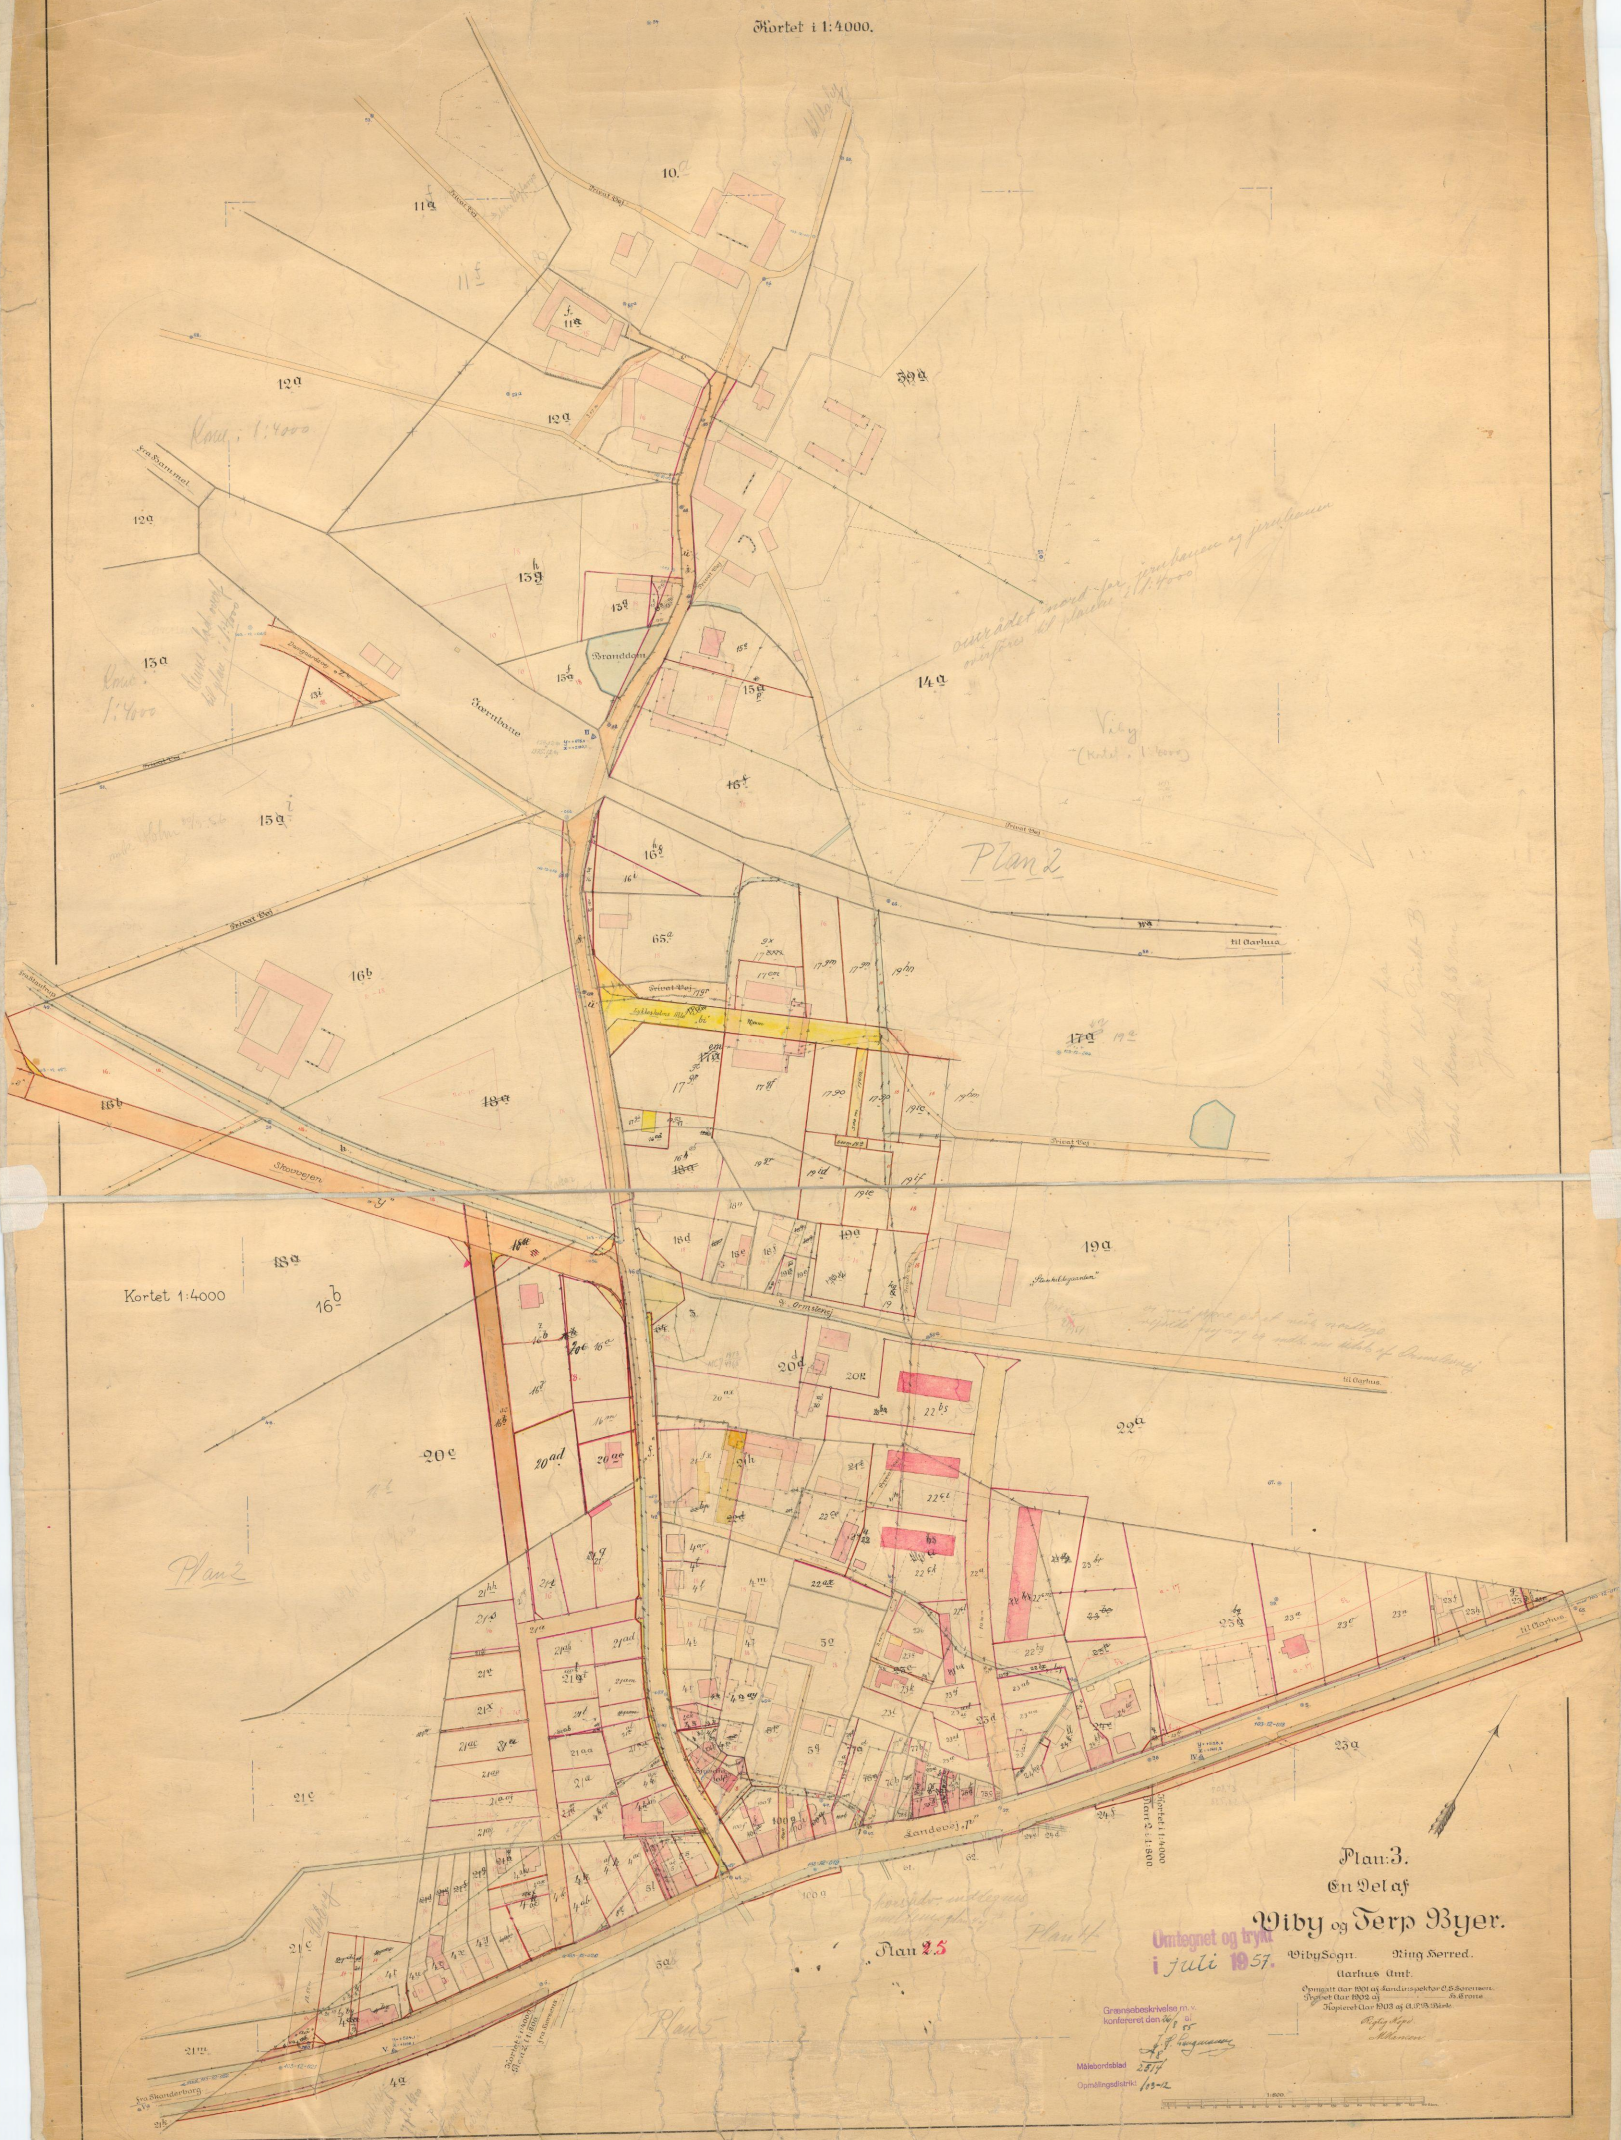

Kortet 1:4000

Plan 2

Plan 2

Plan 2.5

Plan 1

Plan 3.
En Del af

Wiby og Terp Byer.

Byfoged Ring Sørrød.

Harthus Amt.

Opmaalt den 1857 og skrevet af C. Schouboer.
Trykt den 1857.

Umbognet og trykt
i juli 1857.

Grænsebeskrivelse m.
Kortet den 1857.

Målestokket
Dybbingsd. 1857.

1:4000